Legende:

- Fahrbahn, straßenbündiger Gleiskörper
- selbständiger Gleiskörper
- Gehsteig, Haltestellen
- Gehsteig, Haltestellen - gepflastert
- Radweg
- Geh- und Radweg
- Grünfläche
- Gleiskörper Straßenbahn
- FGU Fahrgastunterstand
- Baumpflanzung neu
- Baum Bestand
- Hochstammstrauch neu
- Möblierung

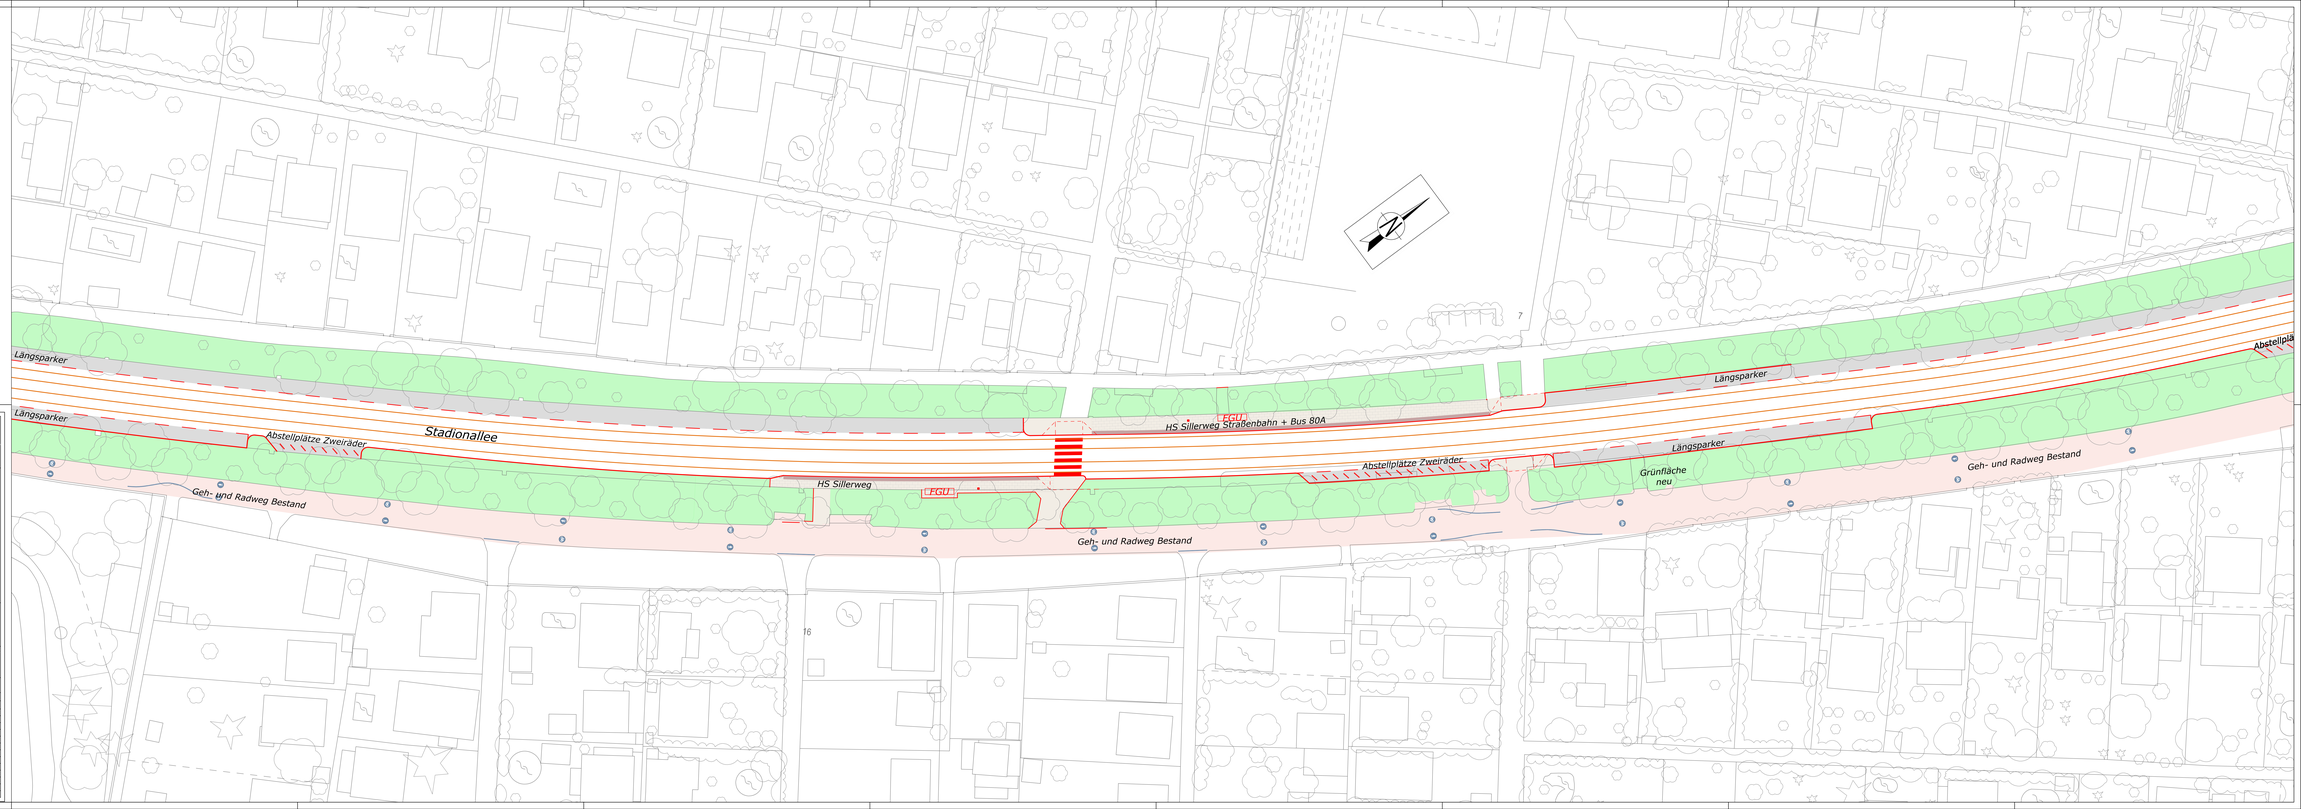

Stadt Wien
Straßenverwaltung und Straßenbau

IM AUFTRAG: WIENER LINIEN

2., Linie 18 Neubaustrecke

Präsentationsplan
Lageplan Teil 1

Vorabzug

Stadionallee HS Sillerweg

LAGEPLAN M = 1:200

PLAN VERFASST: SCZ SCHIMETTA CONSULT ZT GmbH

DER ABTEILUNGSLEITER:
MAGISTRATSDIREKTIONE WIEN
Stadtbauamt
Straßenverwaltung und Straßenbau
Dipl.-Ing. Dr. Wolfgang Hesoun
Tel. 4000-99 Fax. 4000-99-9910
E-Mail: post@stadt-wien.at
Web: www.wien.at

ZNR.	GEZEICHNET: RM1	REFERENTIN:	MA 28-BEREICH PROJEKTENTWICKLUNG UND MANAGEMENT
	DATUM: 21.10.2024		

SZ Bereich Projektentwicklung und -management MA28:
genehmigt Fachkommission Verkehr Nr. 330 vom 09.08.2024

PL MN MA41:
AUFNAHMEDATUM:

ÄNDERUNG	DATUM	REFERENTIN	ÄNDERUNGSINHALTE